
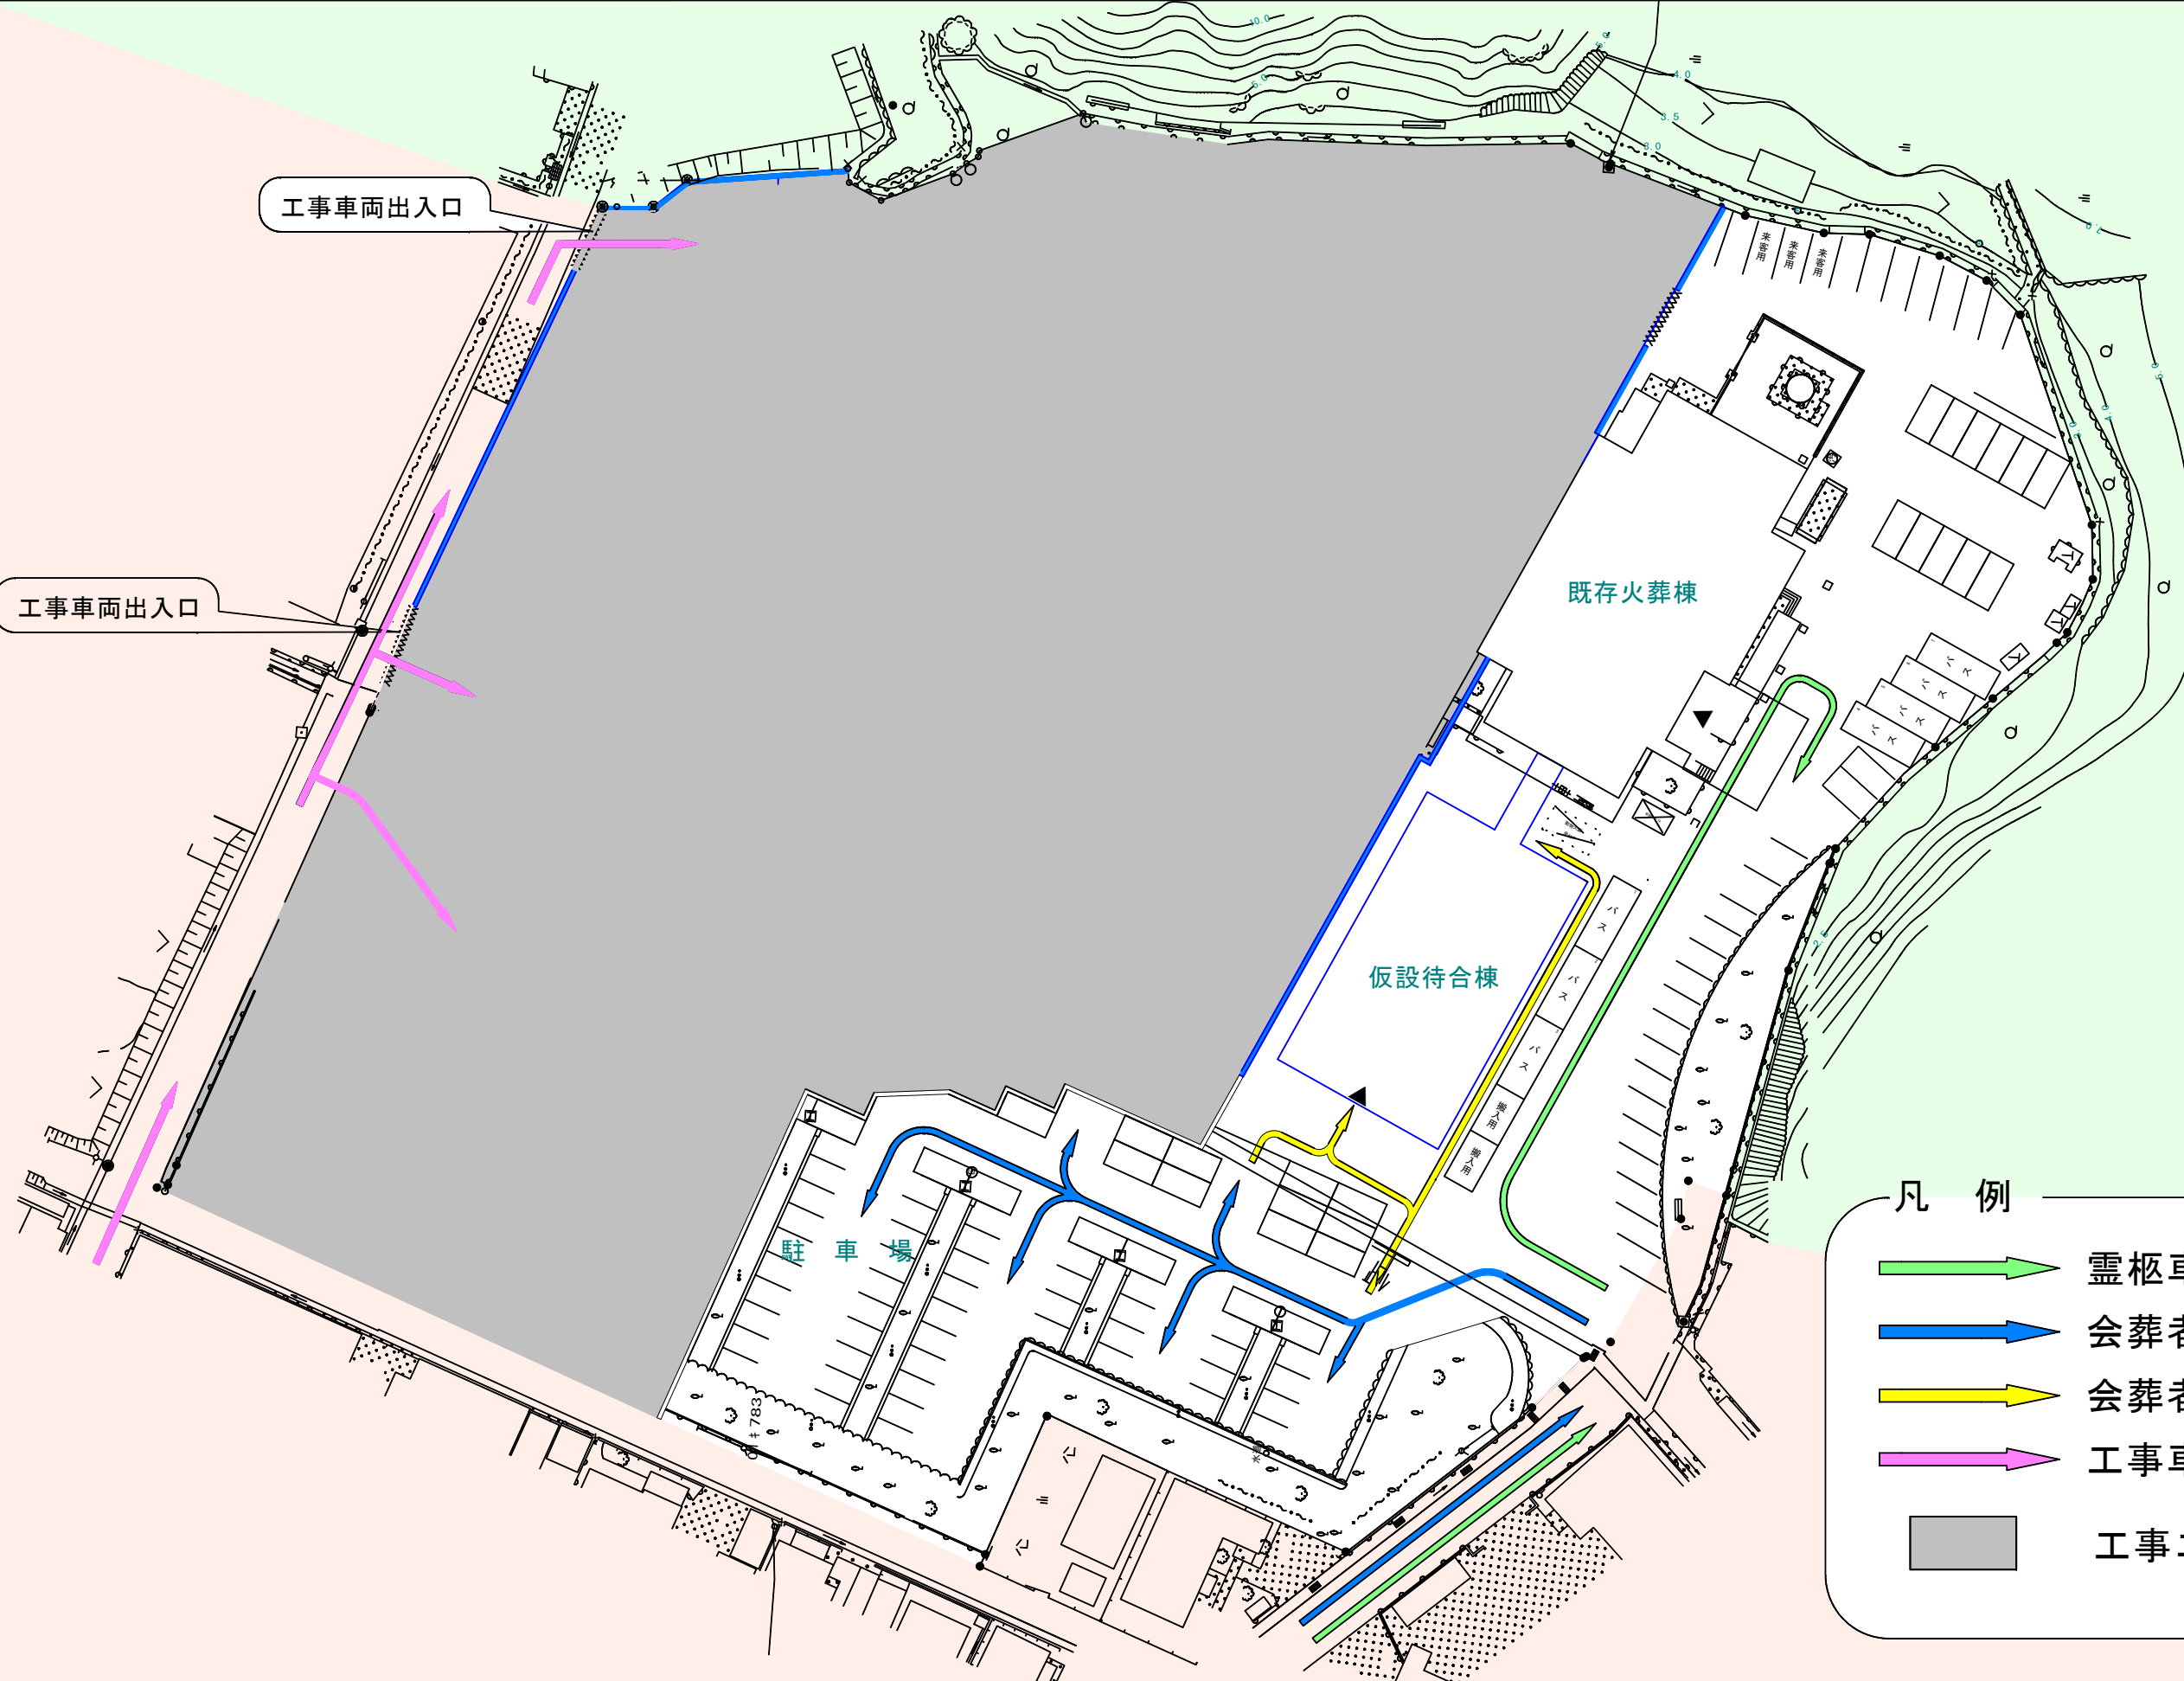


工程Ⅲ③の工事エリア（予定期間：平成28年9月14日～平成30年1月）

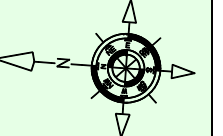

凡例

- 霊柩車
- 会葬者（駐車）
- 会葬者（歩行動線）
- 工事車両
- 工事エリア